


ГЕНЕРАЛЬНЫЙ ПЛАН МУНИЦИПАЛЬНОГО ОБРАЗОВАНИЯ "БУРАНОВСКОЕ"

Карта границ населенных пунктов

Приложение 1
к Генеральному плану
муниципального образования "Бурановское"
Малопургинского района Удмуртской Республики

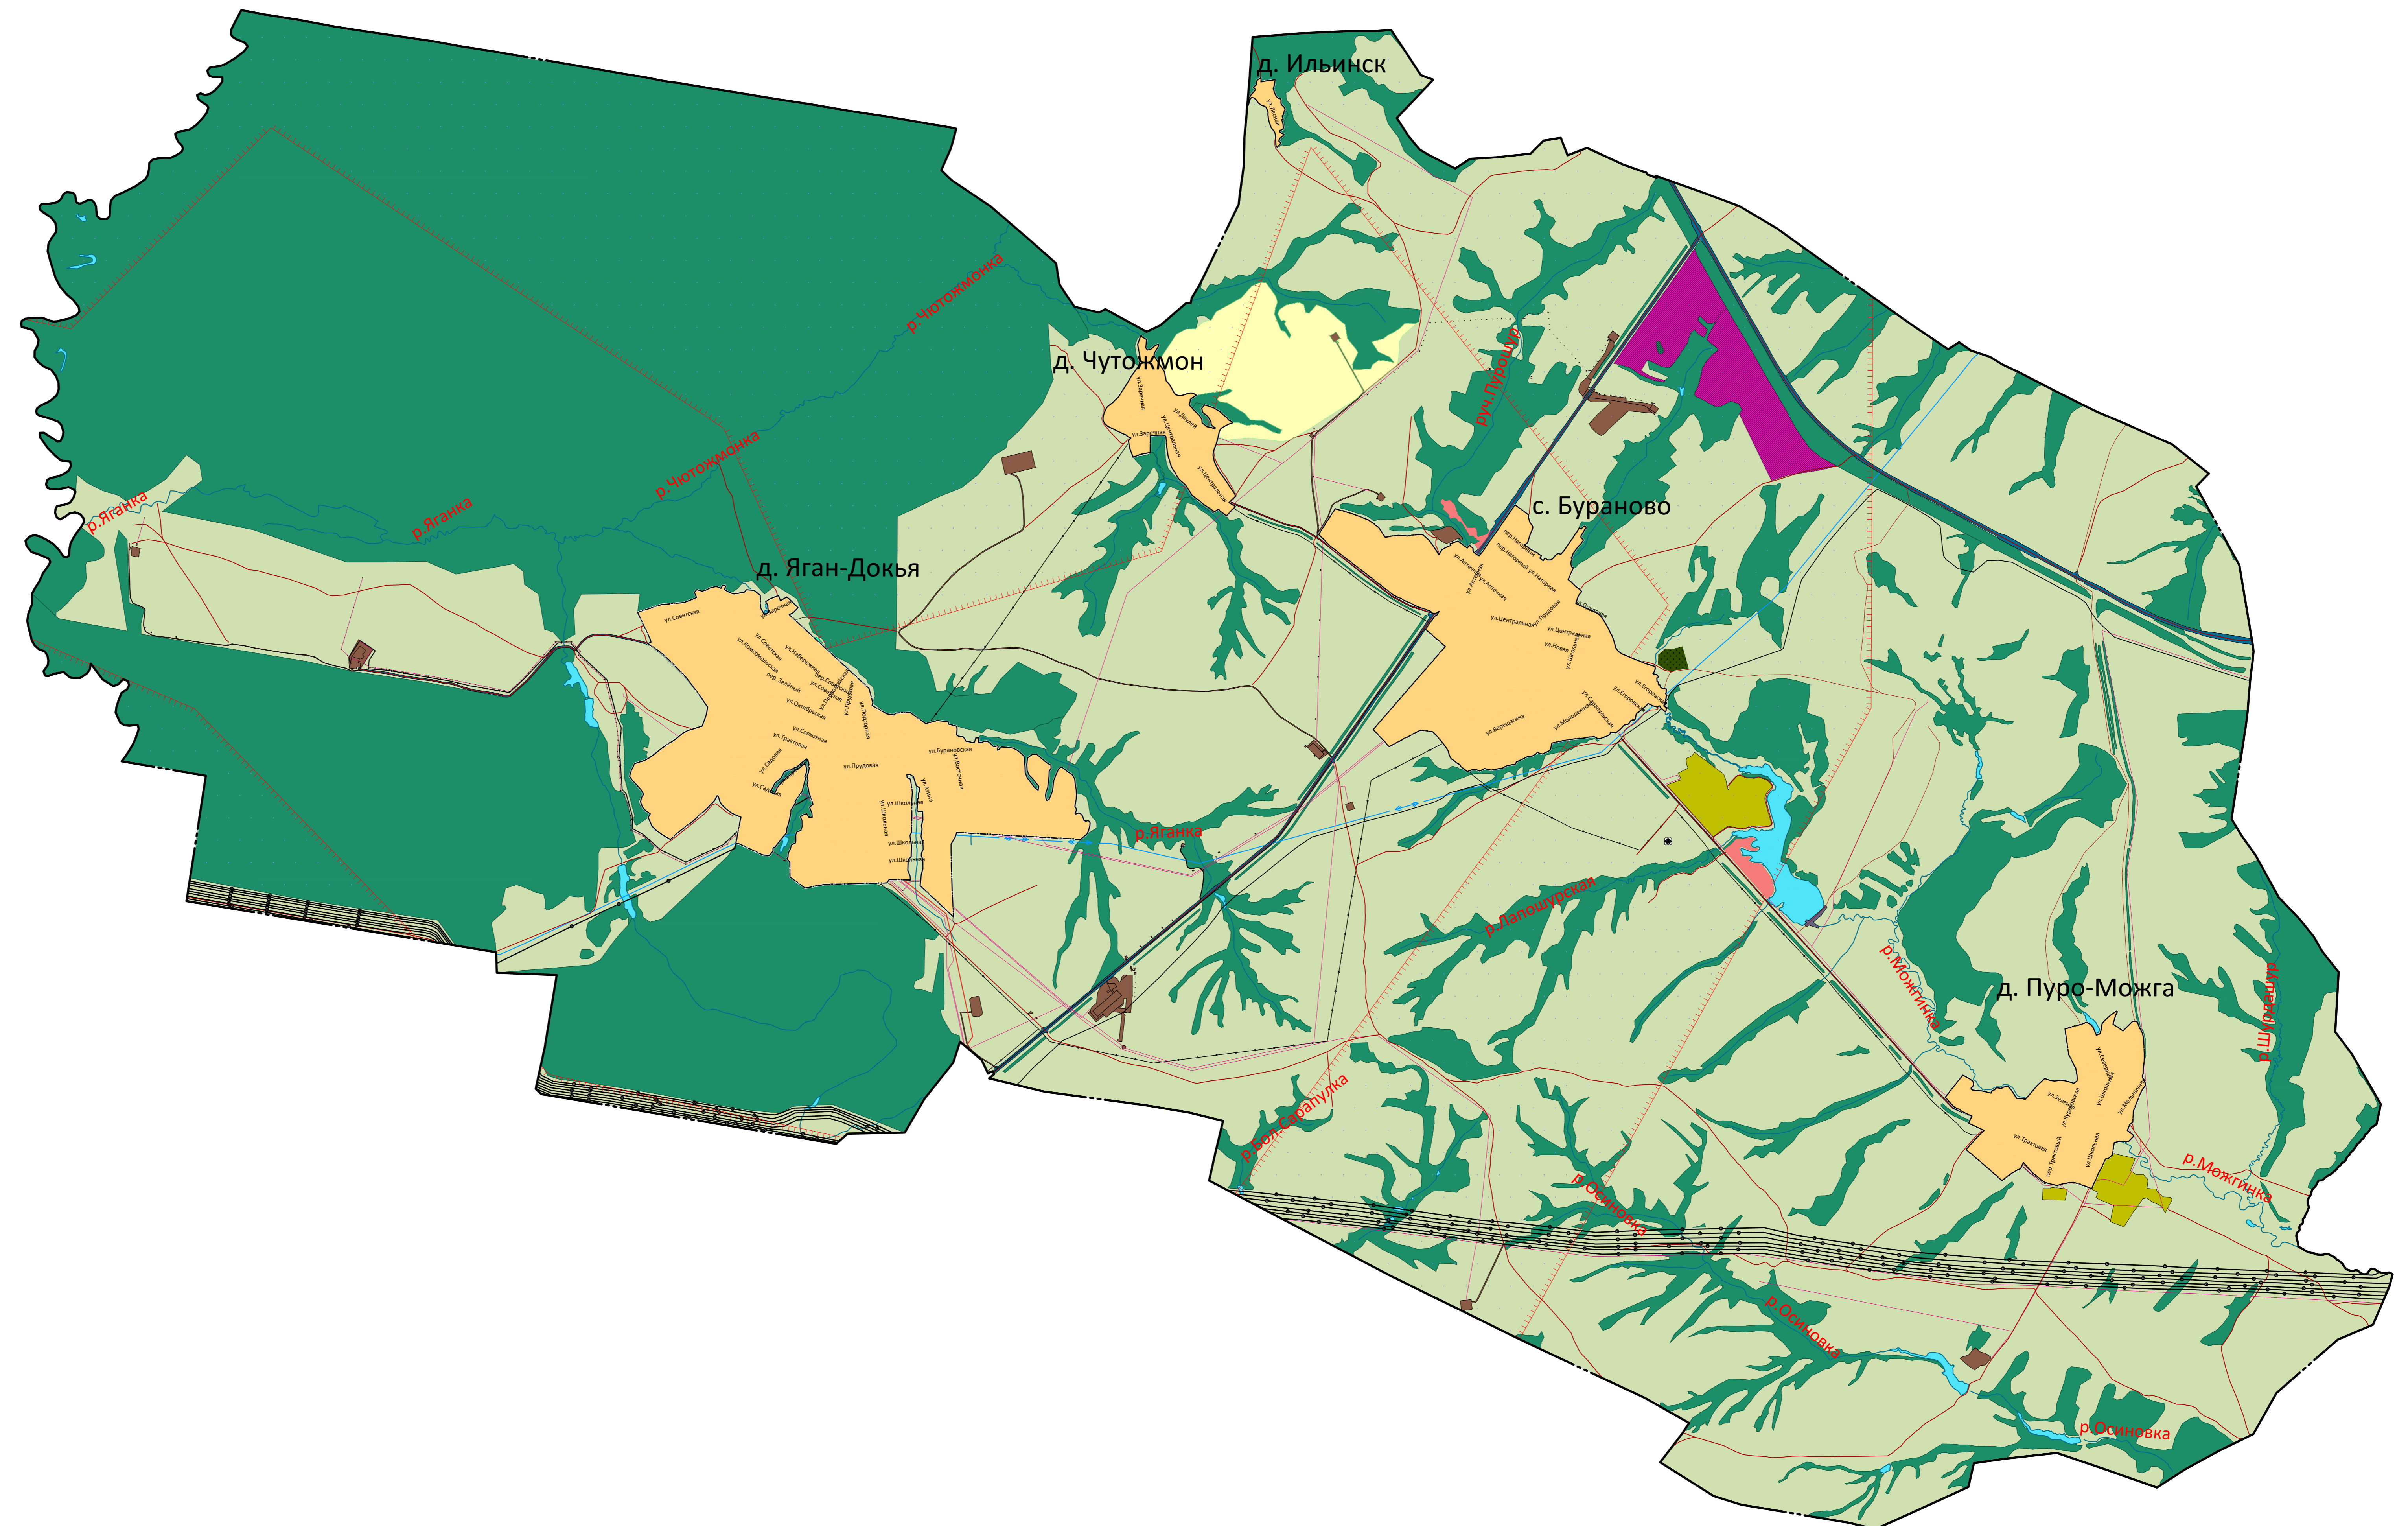

УСЛОВНЫЕ ОБОЗНАЧЕНИЯ

- Граница Муниципального образования
- - - - Границы населённых пунктов
- Земли населенных пунктов

Масштаб 1:25 000