
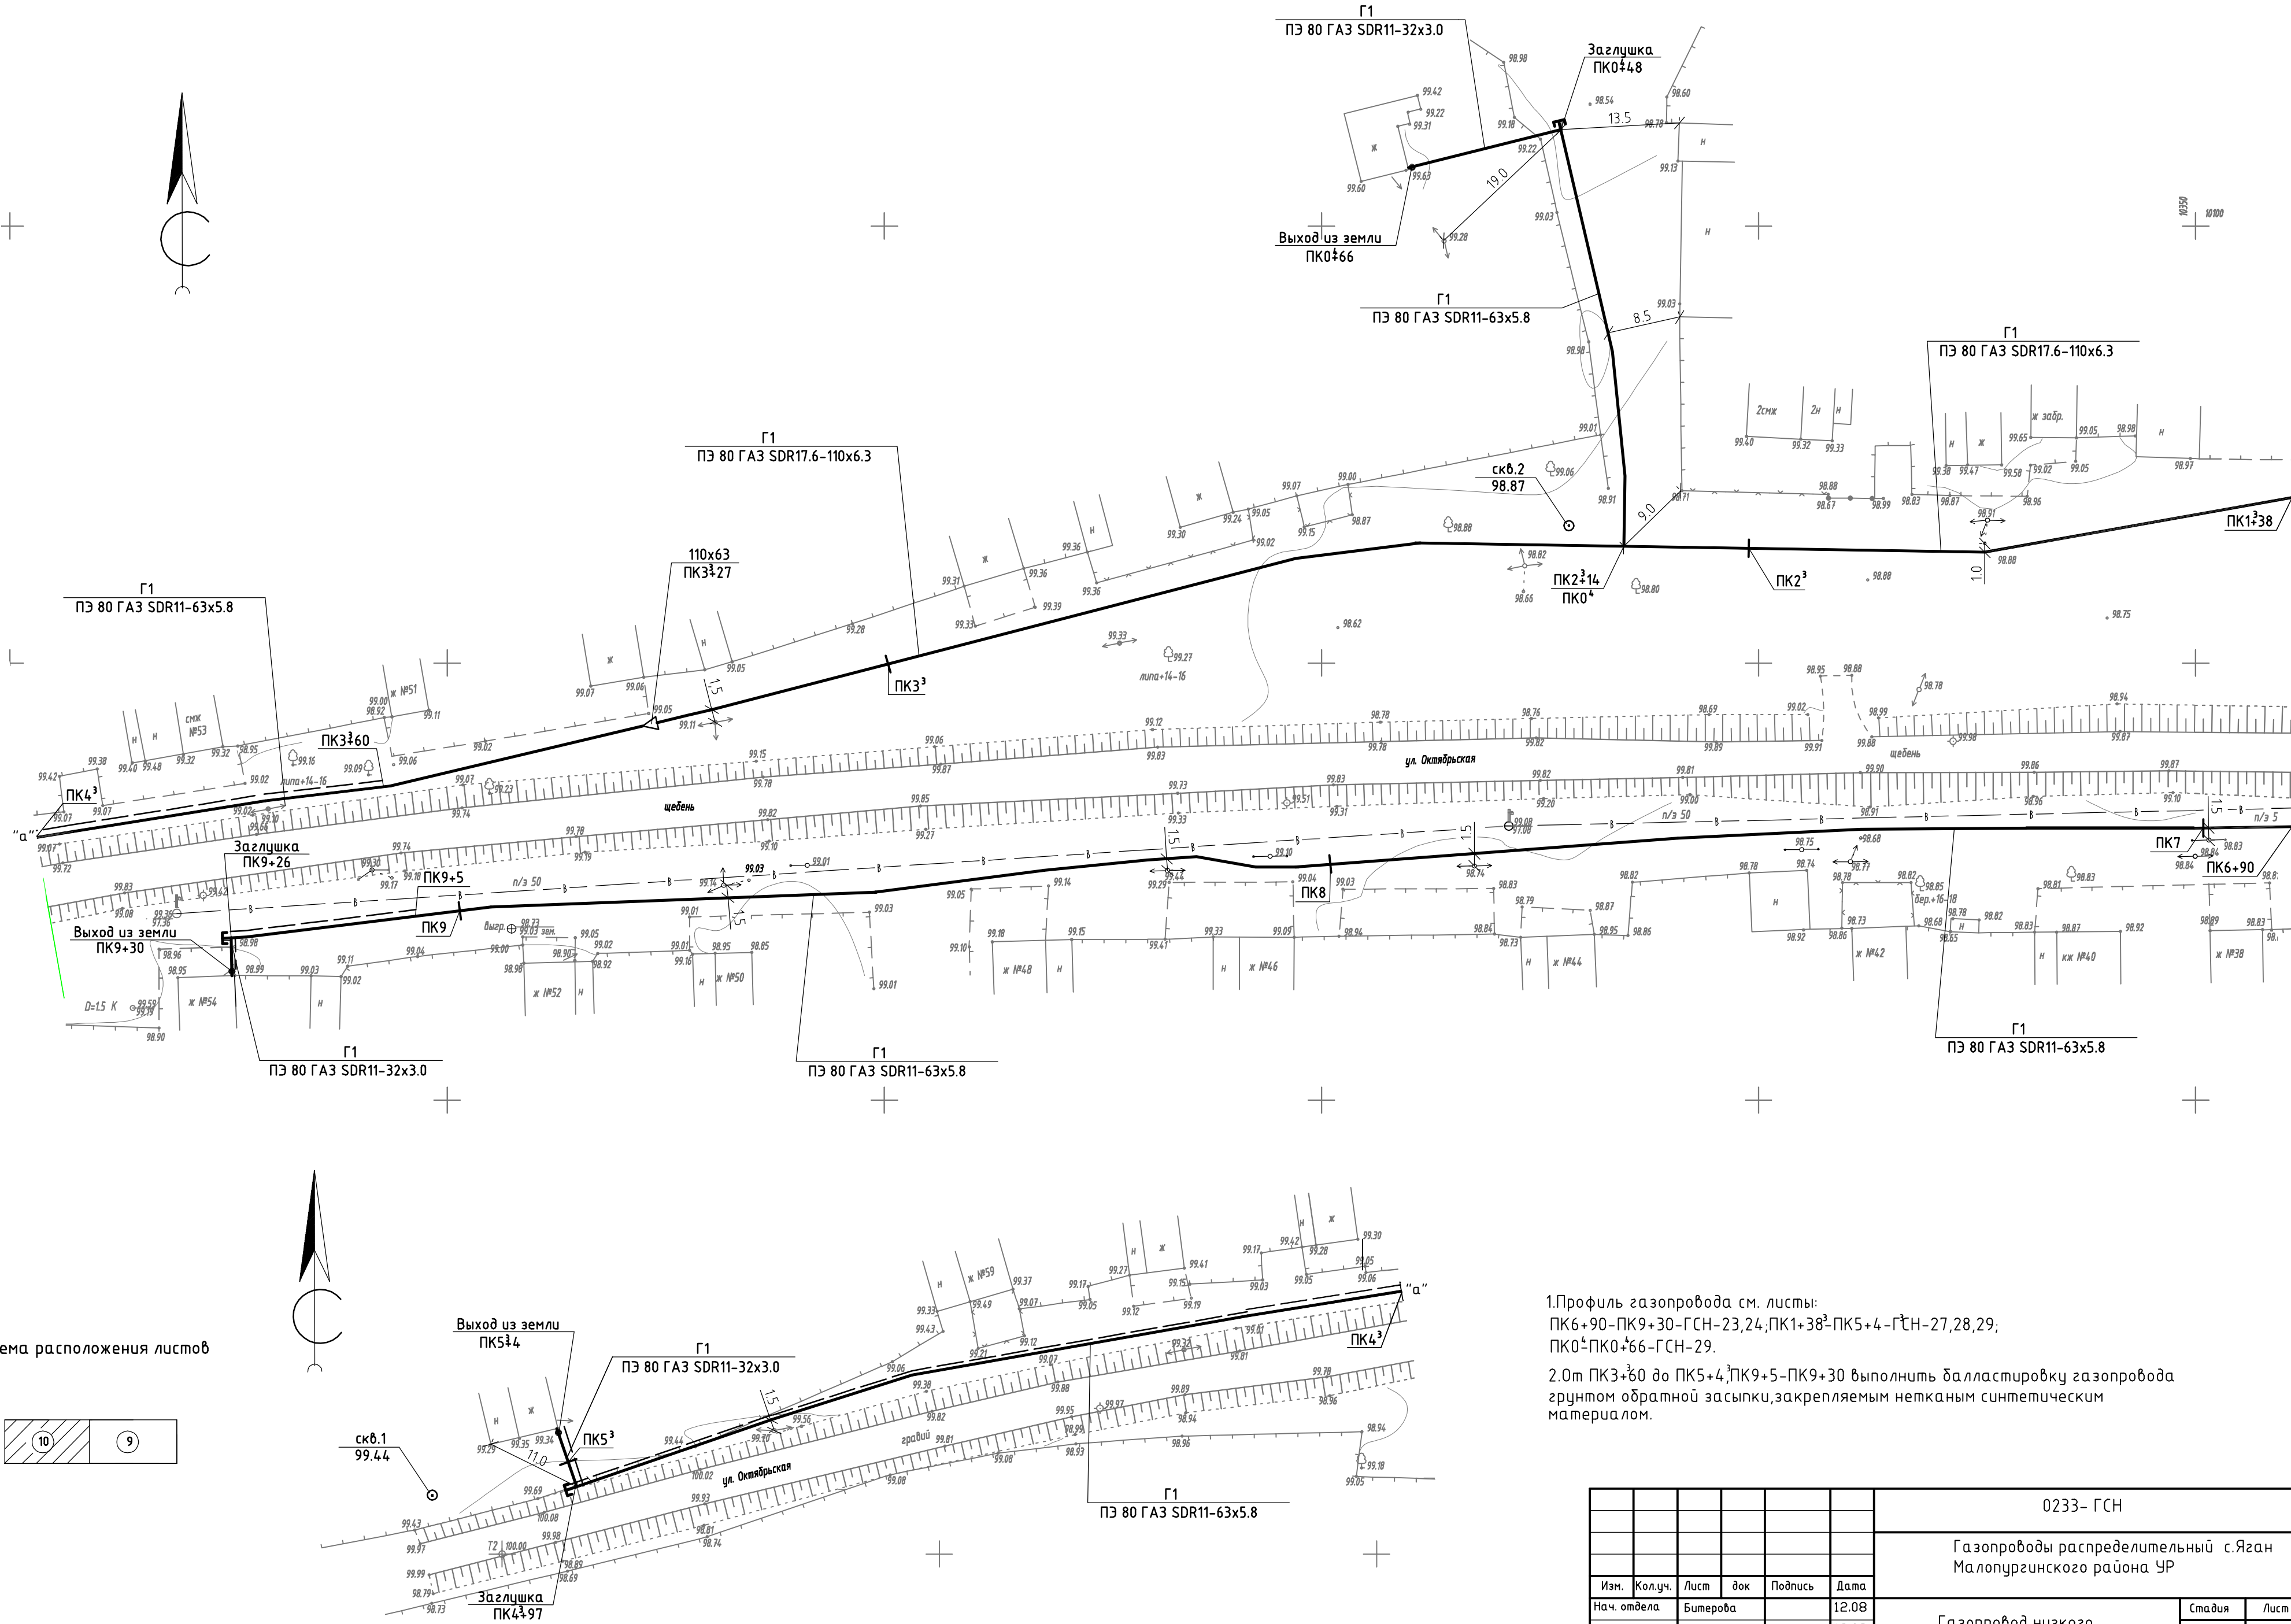


Схема расположения листов

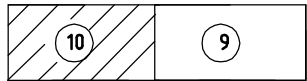

- 1.Профиль газопровода см. листы:  
ПК6+90-ПК9+30-ГСН-23,24;ПК1+38-ПК5+4-ГСН-27,28,29;  
ПК0+ПК0+66-ГСН-29.
- 2.От ПК3+30 до ПК5+4, ПК9+5-ПК9+30 выполнить балластировку газопровода  
грунтом обратной засыпки,закрепляемым нетканым синтетическим  
материалом.

						0233- ГСН			
						Газопроводы распределительный с.Яган Малопургинского района УР			
Изм.	Кол.уч.	Лист	док	Подпись	Дата	Газопровод низкого давления	Стадия	Лист	Листов
Нач. отдела		Битерова			12.08		Р	10	
ГИП		Битерова			12.08				
Гл. спец.		Маркова			12.08				
Проверил		Поздеев			12.08				
Разработал		Нуриянметова			12.08	План газопровода ПК6+90-ПК9+30, ПК1+38-ПК5+4, ПК0-ПК0+66 по ул.Октябрьской, М1:500	ГУП УР ПИ"Удмуртсельпроект"		