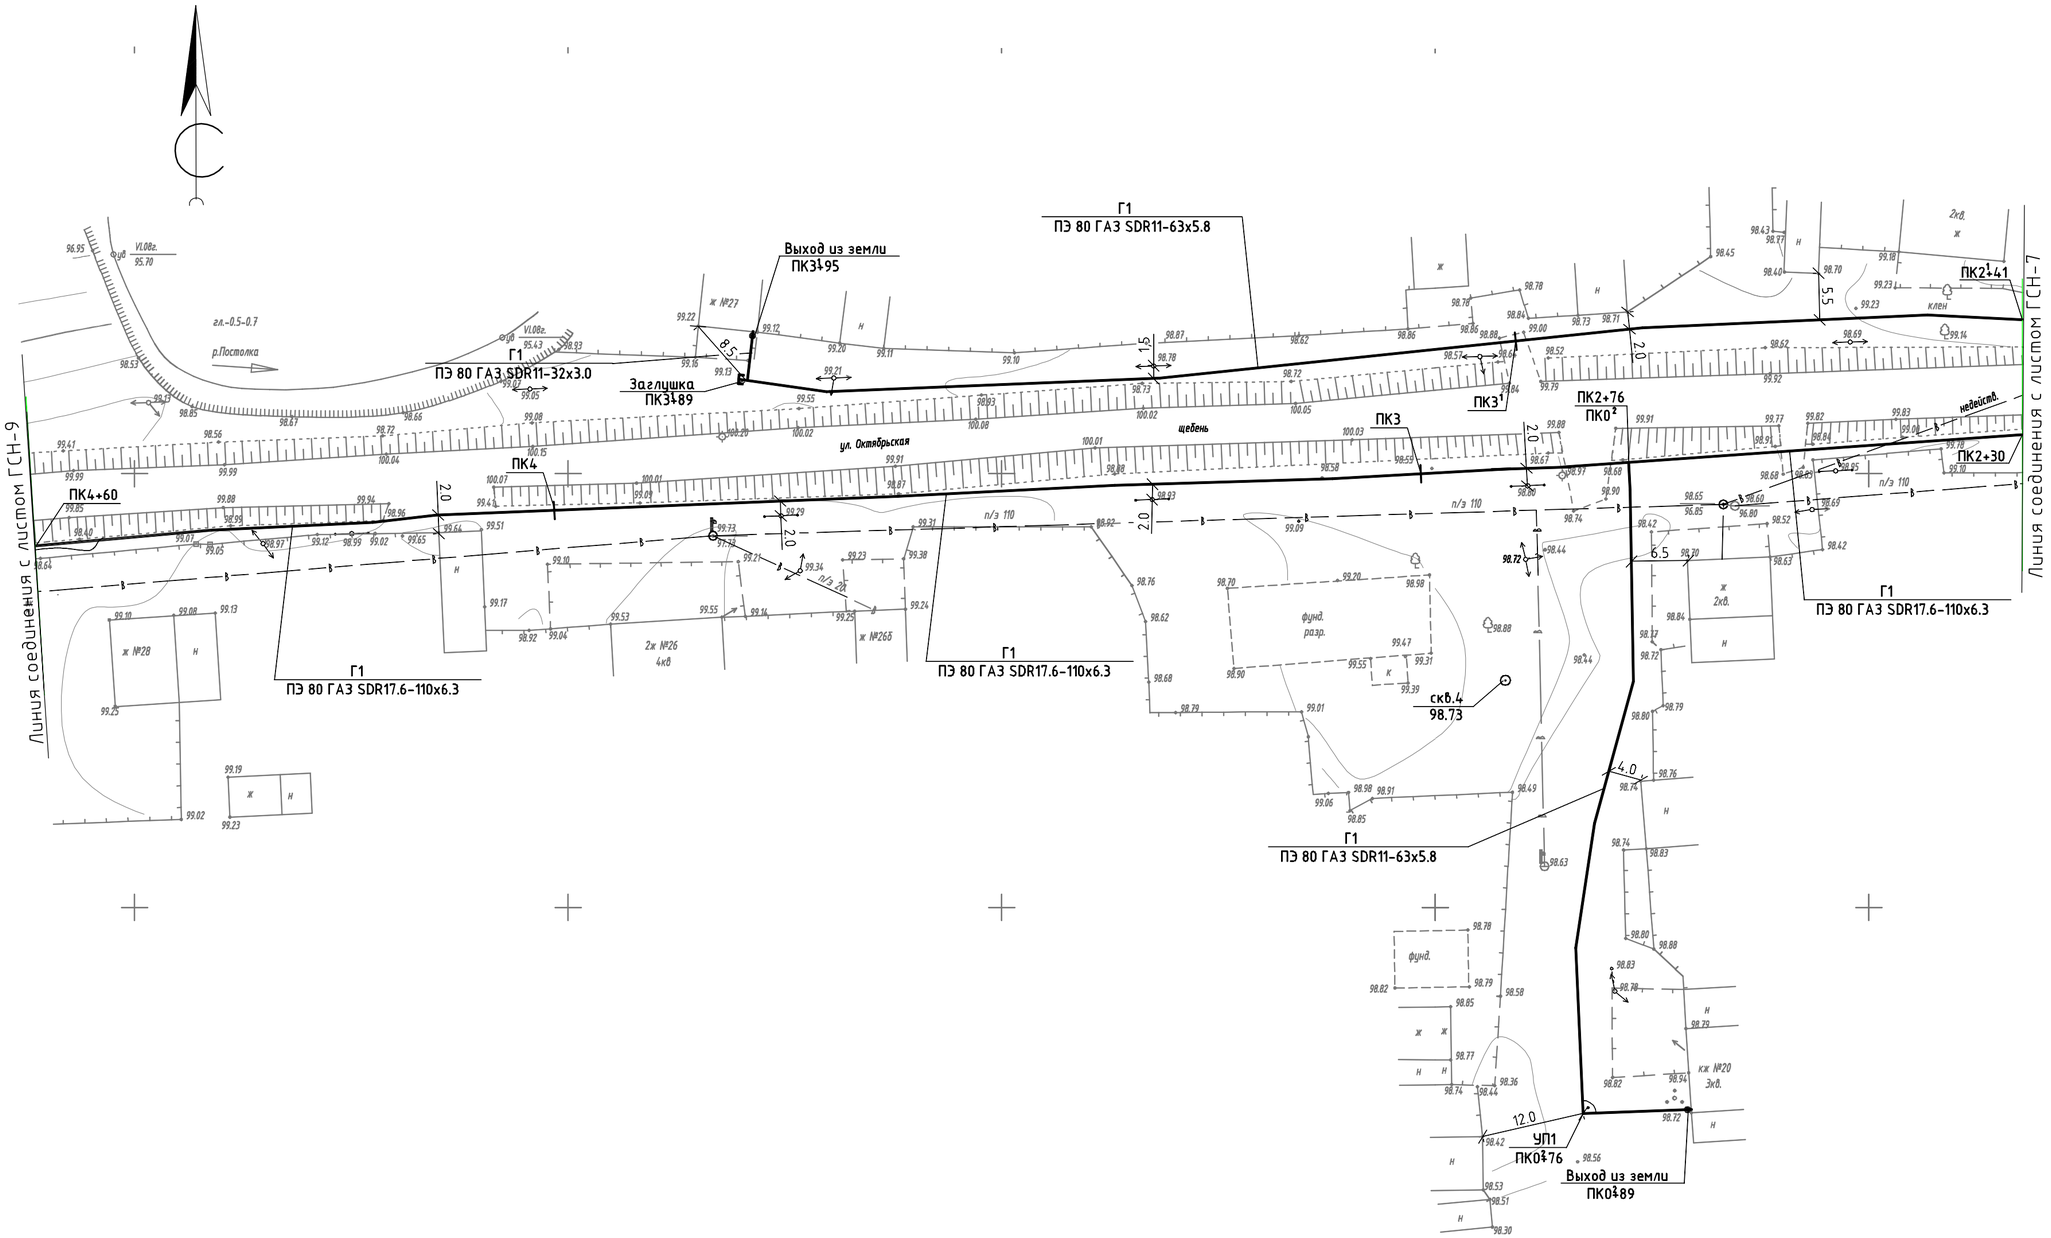

1.Профиль газопровода см. листы:
ПК2+30-ПК4+60-ГСН-21,22;ПК2+41¹-ПК3+95-¹ГСН-26,
ПК0²-ПК0+²89-ГСН-24.

Схема расположения листов

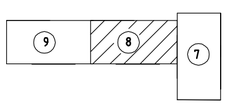

						0233- ГСН
						Газопроводы распределительный с.Яган Малопургинского района УР
Изм.	Кол.уч.	Лист	док	Подпись	Дата	
Нач. отдела		Битерова			12.08	Газопровод низкого давления
ГИП		Битерова			12.08	Стадия: Р; Лист: 8; Листов:
Гл.спец.		Маркова			12.08	
Проверил		Поздеев			12.08	План газопровода ПК2+30-ПК4+60, ПК2¹41-ПК3¹95,ПК0²-ПК0¹89 по ул.Октябрьской М1:500
Разработал		Нурияхметова			12.08	ГУП УР ПИ"Удмуртсельпроект"

Взам. инв.№ | Подпись и дата | Инв.№подл. 0233