


Схема размещения рекламных конструкций на территории с. Кечево

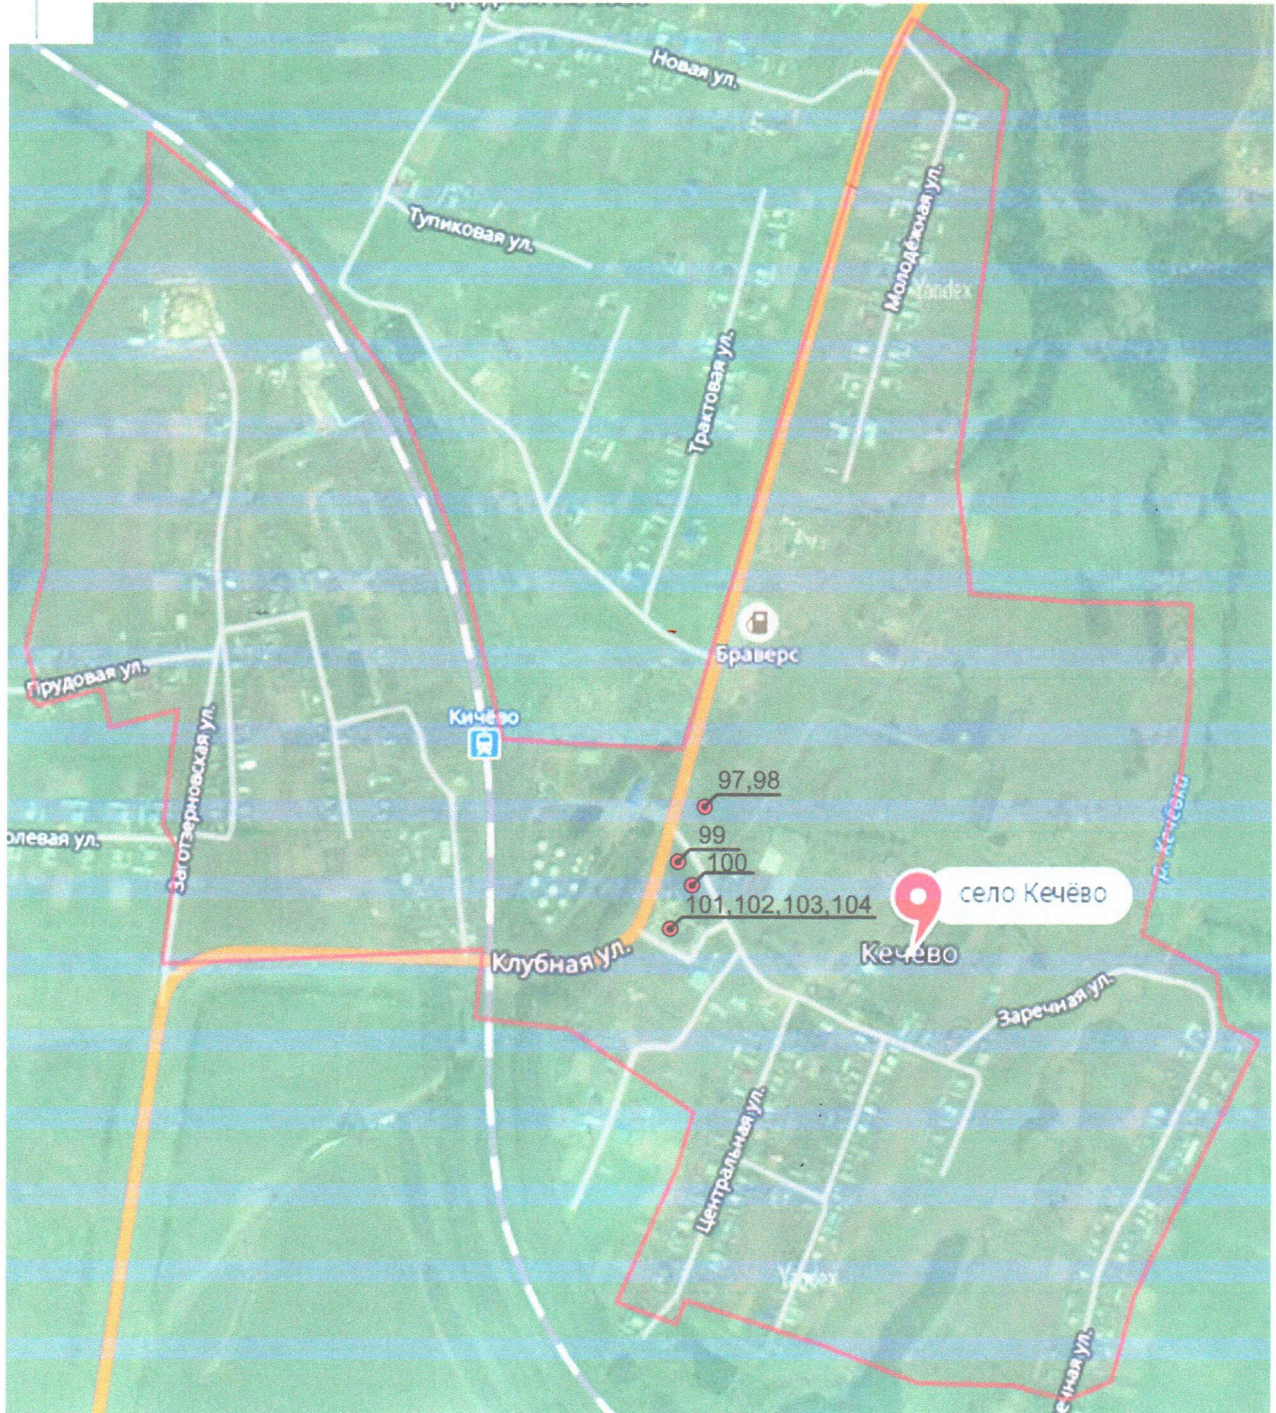

Условные обозначения:

-  место размещения рекламных щитов размером 2x4 м.