



Имя	№	Подп.	Дата	Подпись	Взам.	Имя	№

Профиль газопровода см.л.

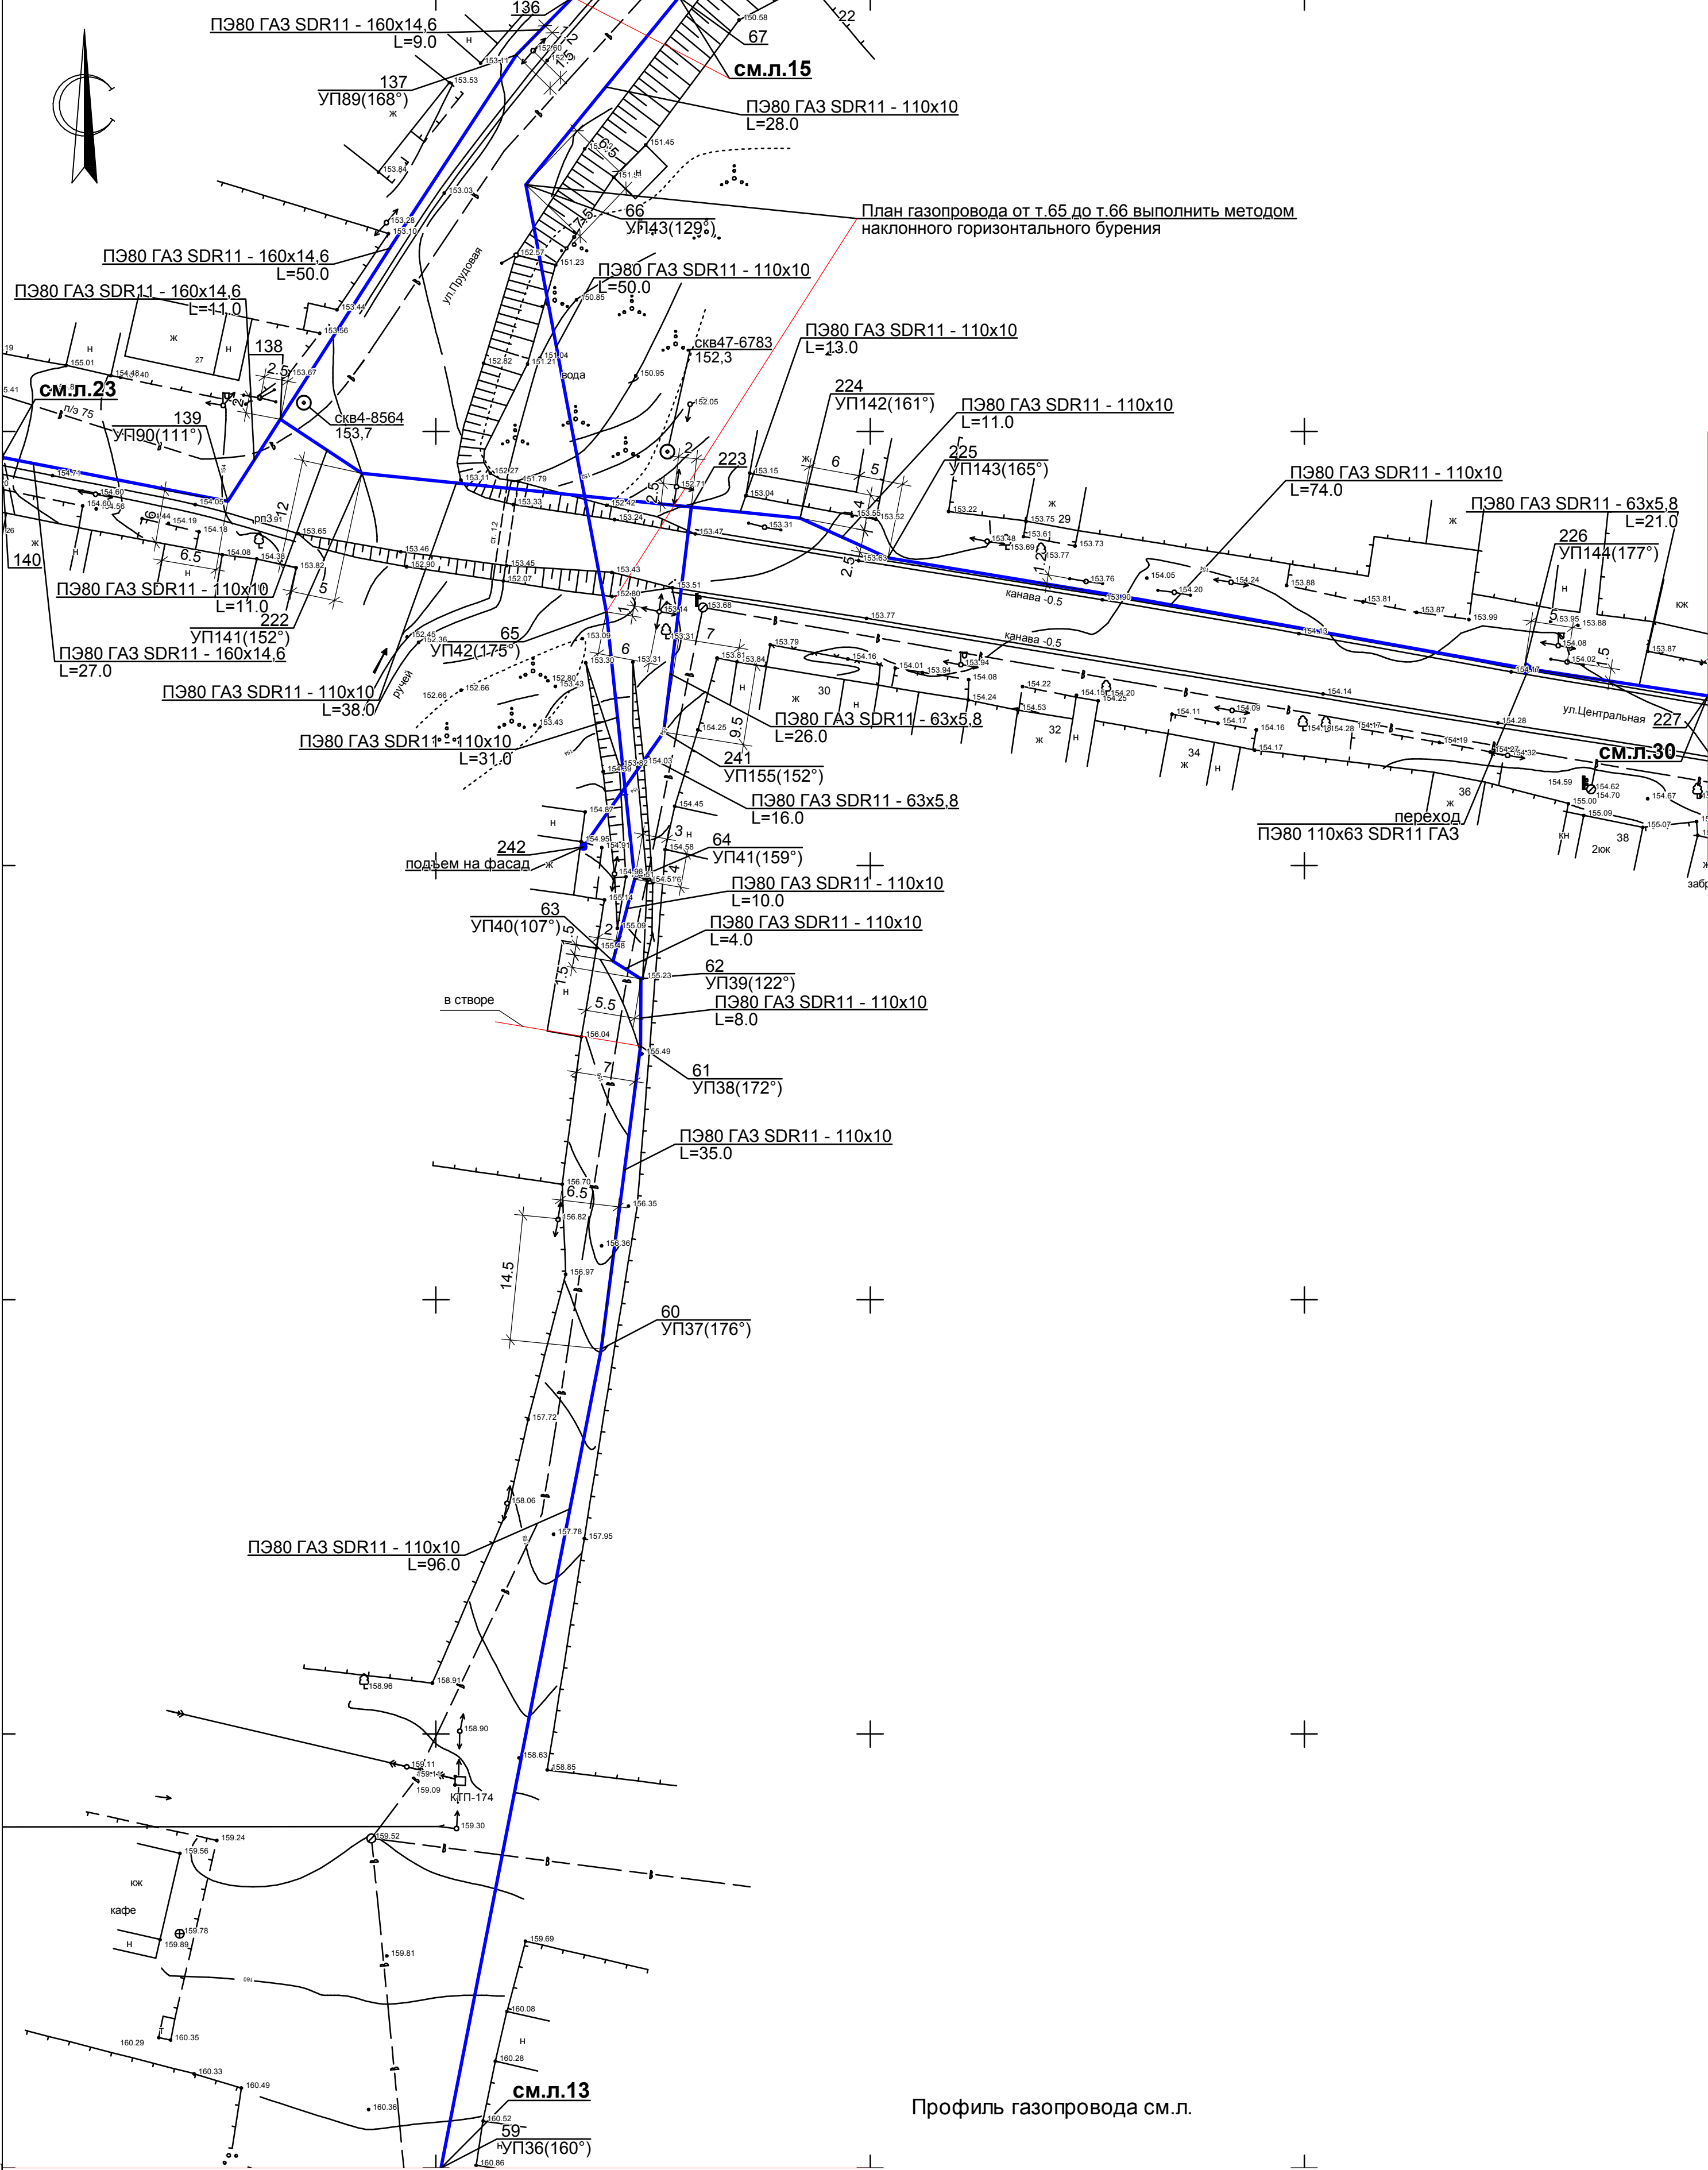

М 1:500

						13928-ГСН			
						Газопроводы распределительные с.Бураново Малопургинского района УР			
Изм.	Кол.уч	Лист	№ док	Подпись	Дата		Стадия	Лист	Листов
ГИП		Кочешева					Р	13	
Гл.инж		Гусева				План газопровода от т.	 © Удмуртгражданпроект		
Рук.гр		Ившина							
Проверил		Ившина							
Разработал		Кузьмина							