


Расчетная схема газопроводов
низкого давления от ГРП1

б/м

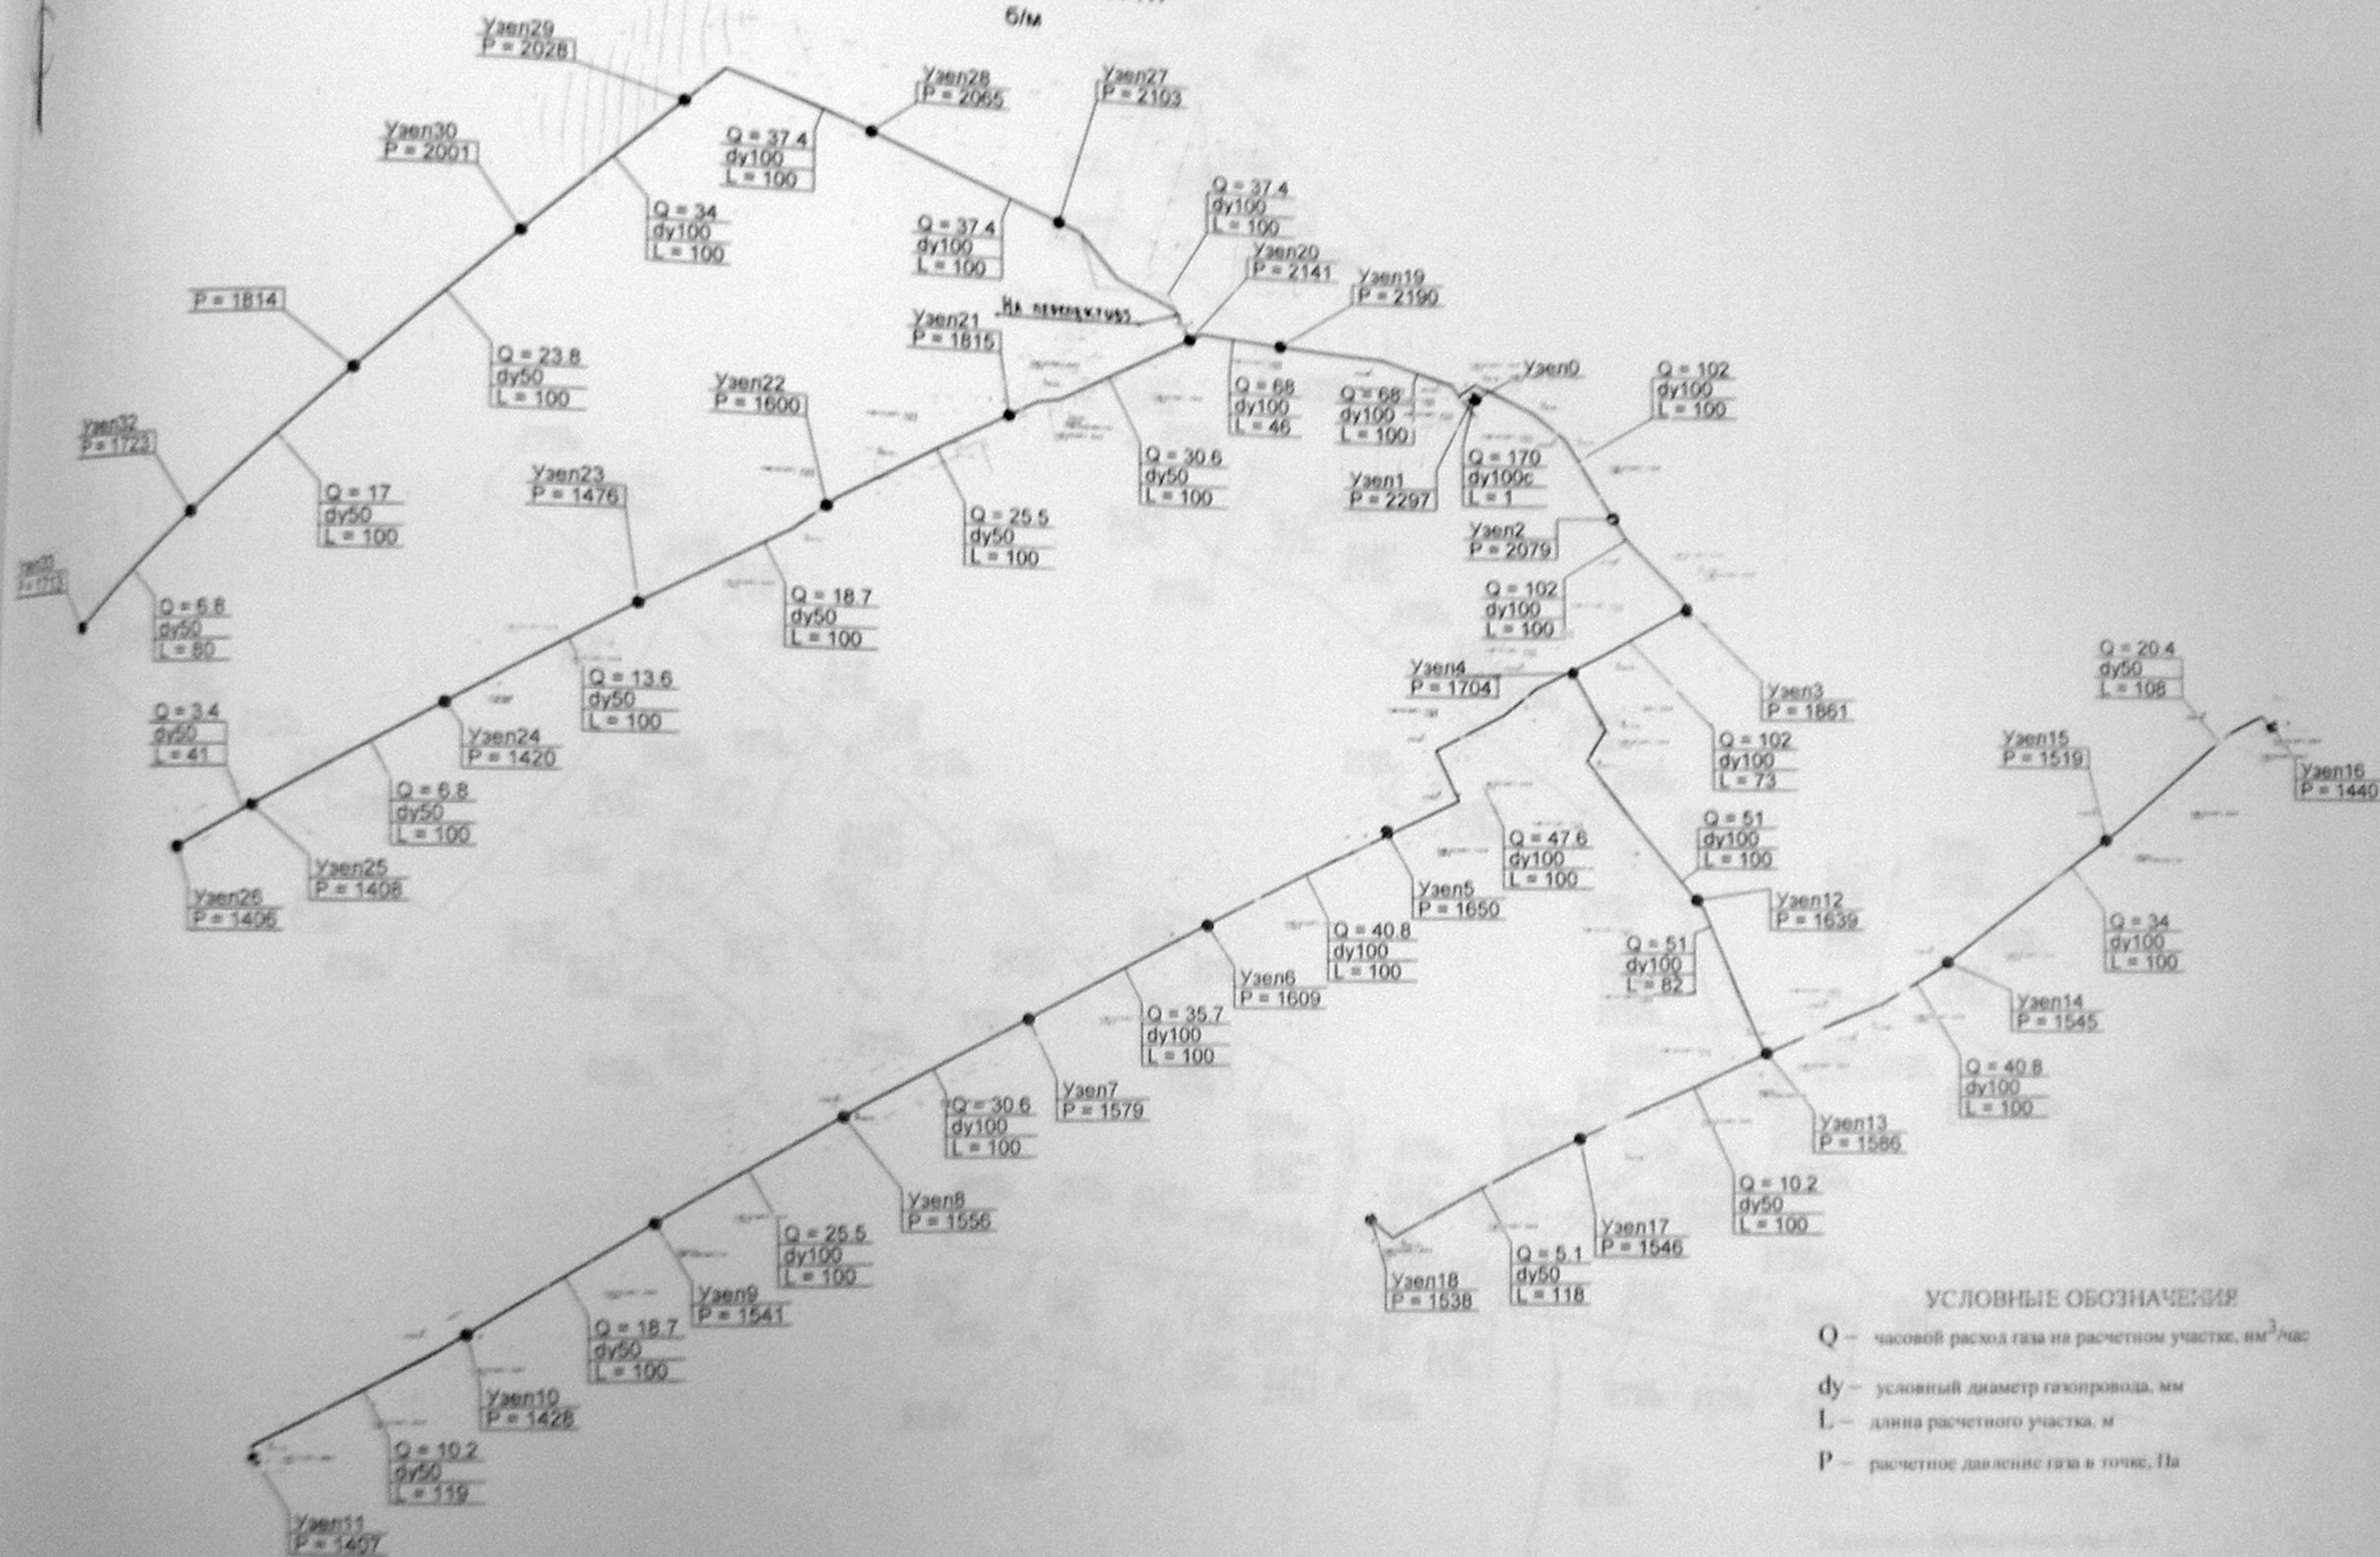

УСЛОВНЫЕ ОБОЗНАЧЕНИЯ

- Q — часовой расход газа на расчетном участке, $\text{м}^3/\text{час}$
 dy — условный диаметр газопровода, мм
 L — длина расчетного участка, м
 P — расчетное давление газа в точке, Па

13928-ГСН					
Газопроводы распределительные с Бураново Малопургинского района УР					
Мм	Воздух	Вит	В. д. м	Полная	Длина
ГРП1	Консигнация	Континент			
Л. д. м	Г. д. м	Л. д. м	Л. д. м	Л. д. м	Л. д. м
Р. д. м	Н. д. м	Н. д. м	Н. д. м	Н. д. м	Н. д. м
П. д. м	П. д. м	П. д. м	П. д. м	П. д. м	П. д. м
Р. д. м	Р. д. м	Р. д. м	Р. д. м	Р. д. м	Р. д. м
Расчетная схема газопроводов низкого давления от ГРП1				Р. д. м	Л. д. м

Расчетная схема газопроводов
высокого и низкого давления от
ГРП12



Условные обозначения см. л. 72

13928-ГСН					
Газопроводы распределительные с Бураново Малонургинского района УР					
Изм.	Колуч.	Лист	В.ж.	Подпись	Дата
1	Конюхова	73			
Л.м.ж.	Кузьмина	73			
Р.у.г.р.	Иванова	73			
Проектир.	Иванова	73			
Разработ.	Кузьмина	73			
Расчетная схема газопроводов высокого и низкого давления от ГРП12				73	