



Ситуационный план газопроводов
низкого давления от ГРП1

б/м

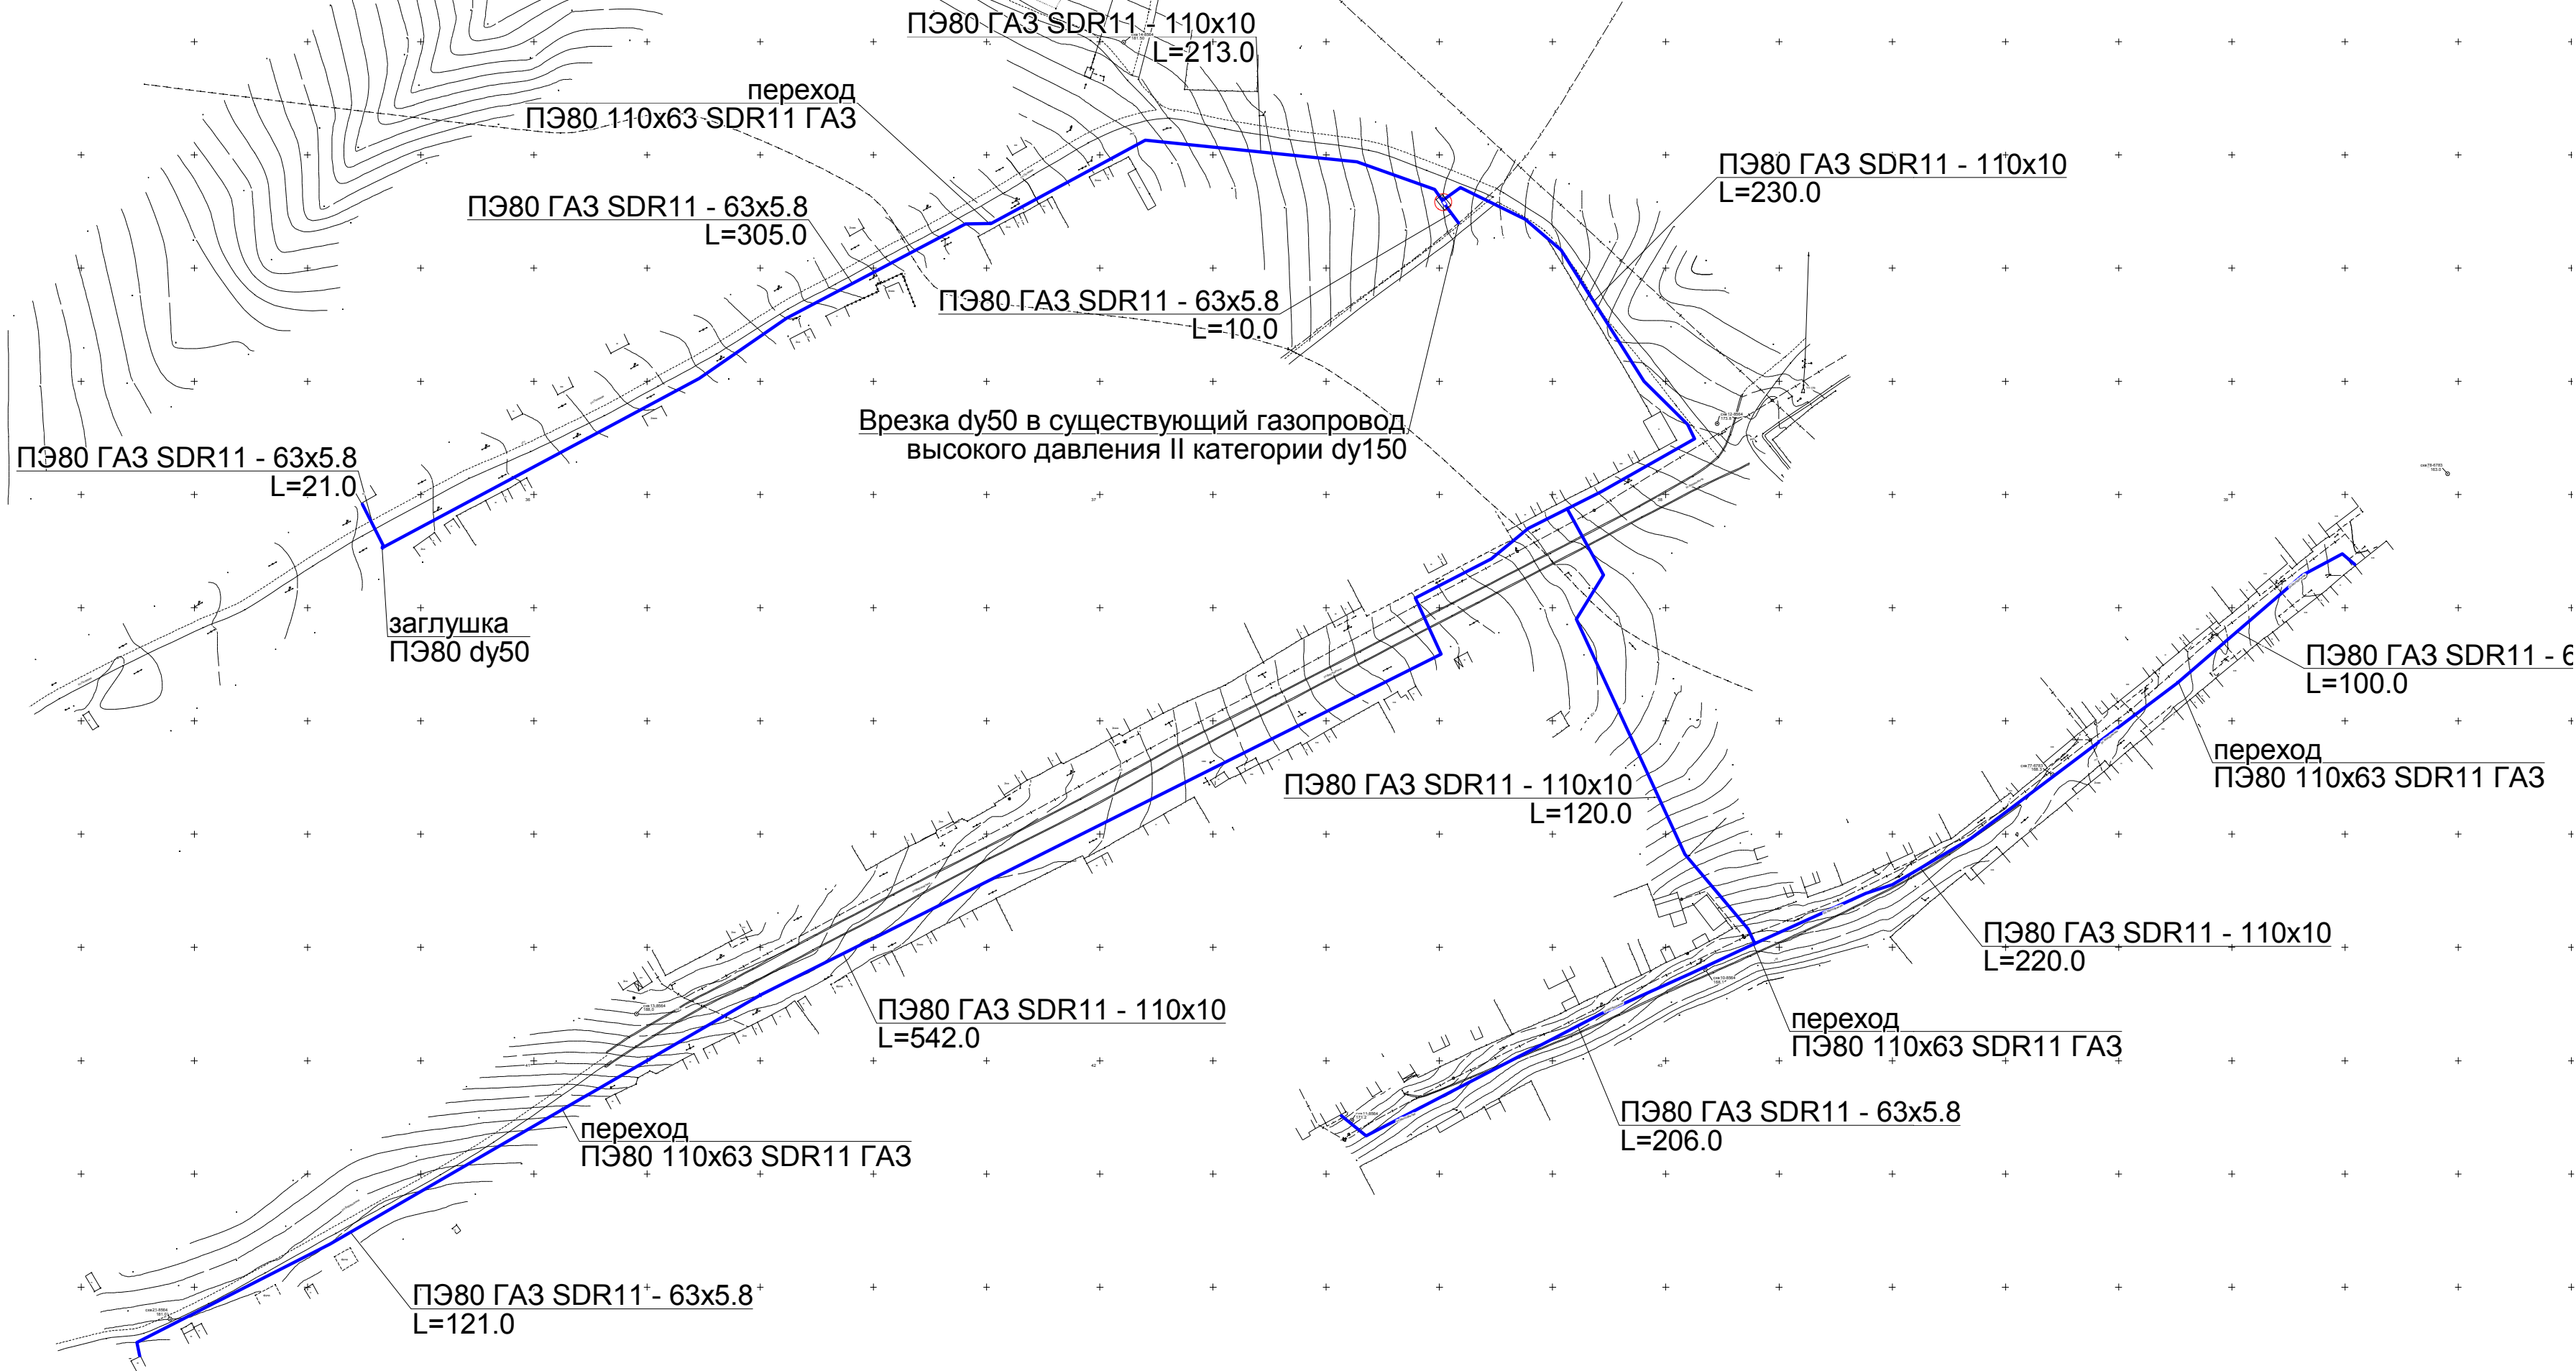

Ине №	Подп.	Дата	Подпись	Взам.	Ине №
-------	-------	------	---------	-------	-------

						13928-ГСН			
						Газопроводы распределительные с.Бураново Малопургинского района УР			
Изм.	Кол.уч	Лист	№ док	Подпись	Дата		Стадия	Лист	Листов
ГИП		Кочешева					Р	4	
Гл.инж		Гусева							
Рук.гр		Ившина				Общие данные (продолжение).	 © Удмуртгражданпроект		
Проверил		Ившина							
Разработал		Кузьмина							