



Ине№	Подп.	Дата	Подпись	Взам.	Ине №

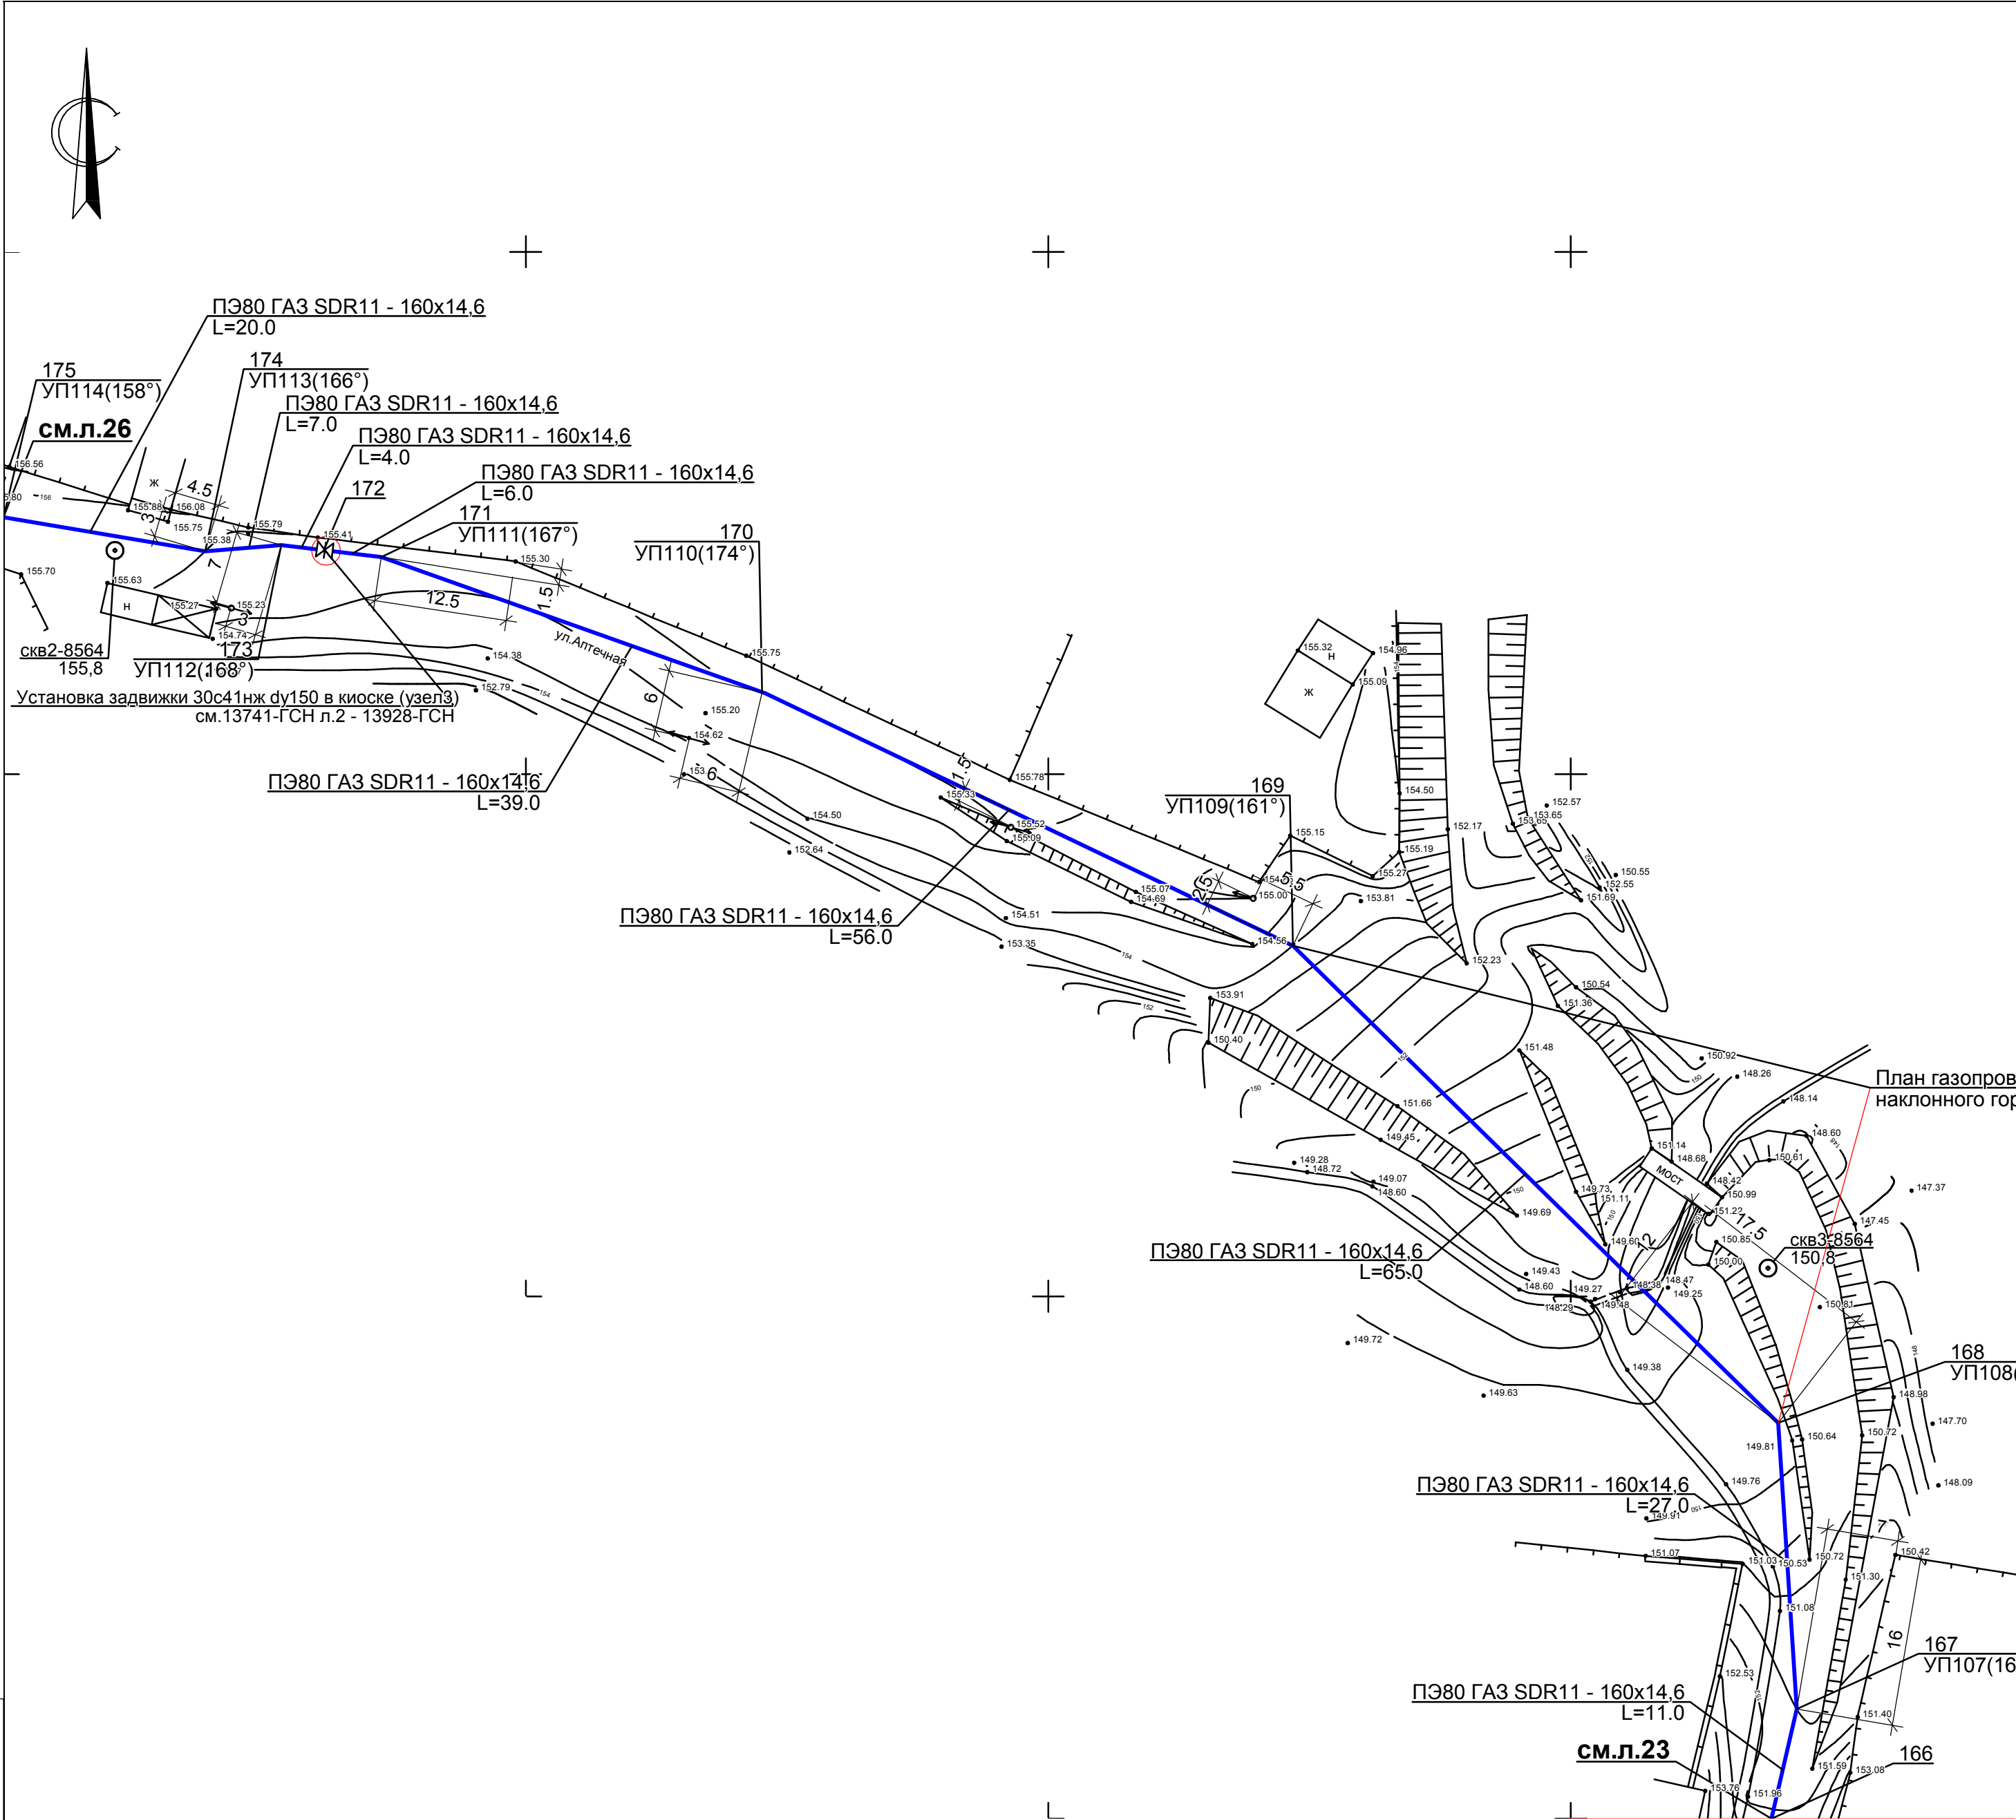

						13928-ГСН			
						Газопроводы распределительные с.Бураново Малопургинского района УР			
Изм.	Кол.уч	Лист	№ док	Подпись	Дата		Стадия	Лист	Листов
ГИП		Кочешева					Р	25	
Гл.инж		Гусева				План газопровода от т.166 до т.175		Удмуртгражданпроект	©
Рук.гр		Ившина							
Проверил		Ившина							
Разработал		Кузьмина							