
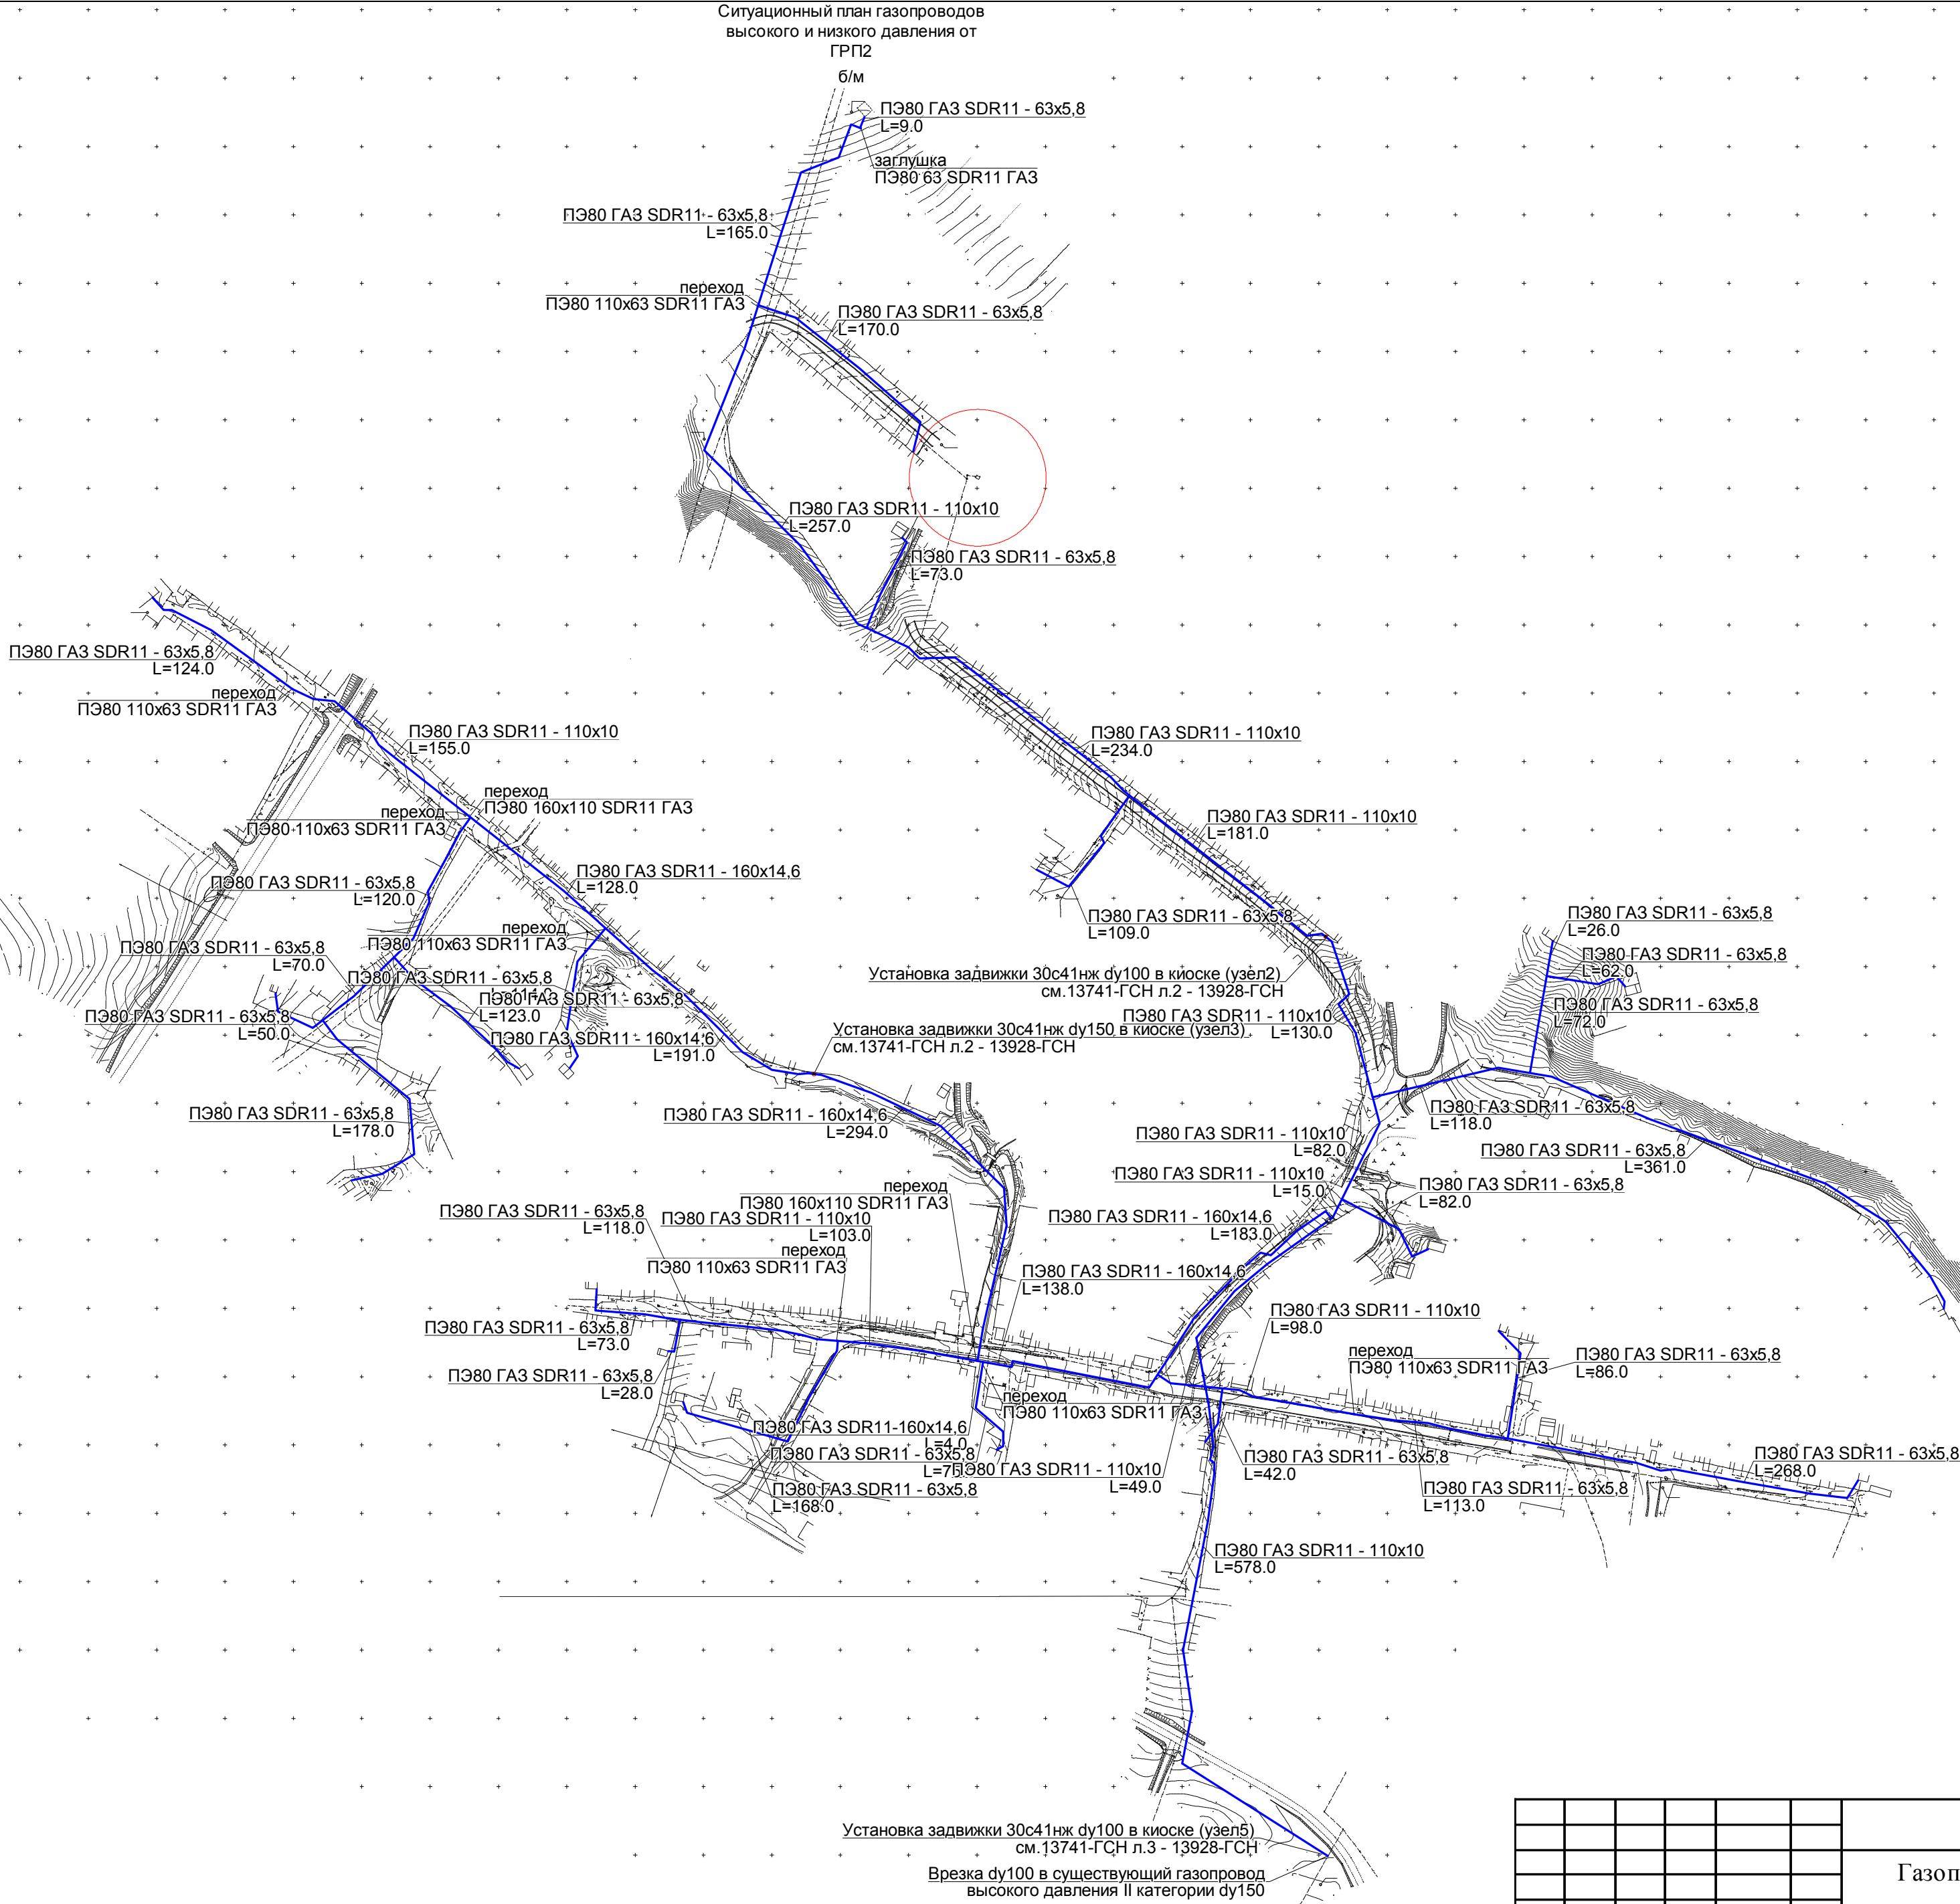



Ситуационный план газопроводов
высокого и низкого давления от
ГРП2

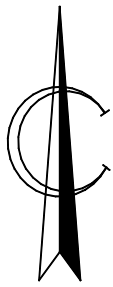

Установка задвижки 30с41нж dу100 в киоске (узел5)
см.13741-ГЧН л.3 - 13928-ГЧН
Врезка dу100 в существующий газопровод
высокого давления II категории dу150

						13928-ГСН				
						Газопроводы распределительные с.Бураново Малопургинского района УР				
Изм.	Кол.уч	Лист	№ док	Подпись	Дата					
ГИП		Кочешева						Стадия	Лист	Листов
								Р	5	
Гл.инж		Гусева						 © Удмуртгражданпроект		
Рук.гр		Ившина								
Проверил		Ившина								
Разработал		Кузьмина								

Изм.	Взам.	Изм.	Взам.
Подп.	Подп.	Подп.	Подп.
Дата	Дата	Дата	Дата