


Ине№	Подп.	Дата	Подпись	Взам.	Ине №

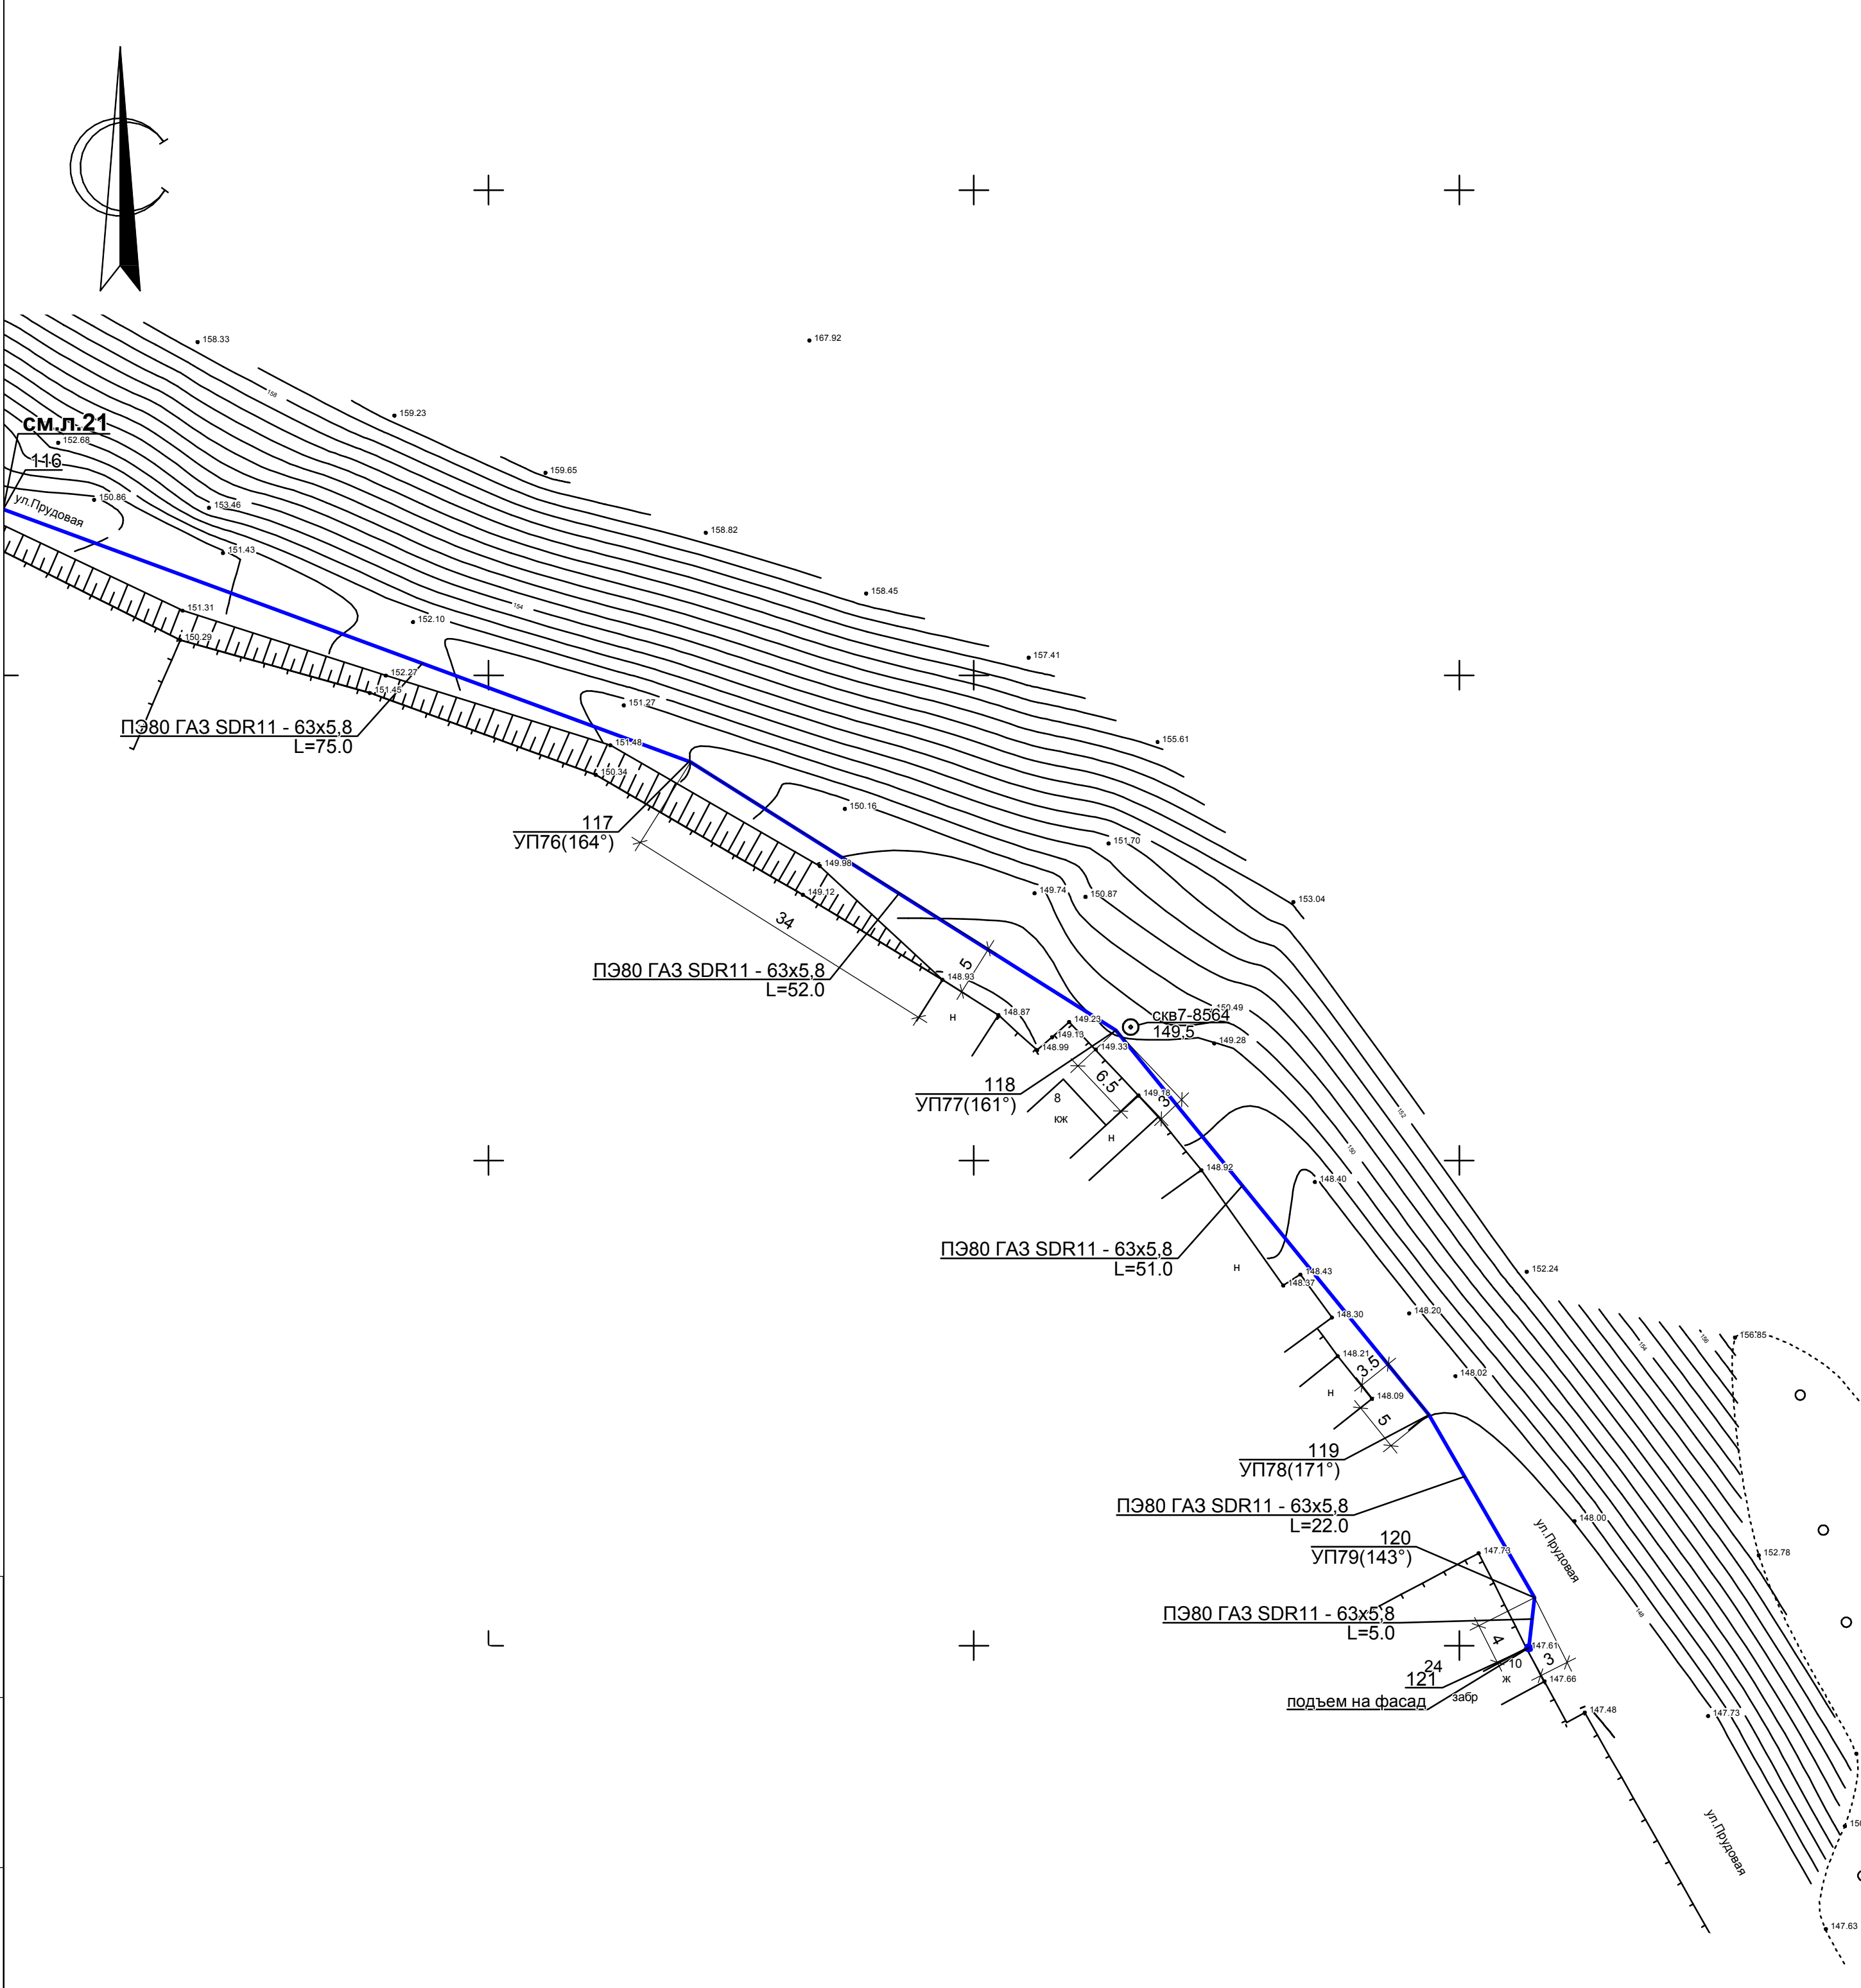

						13928-ГСН				
						Газопроводы распределительные с.Бураново Малопургинского района УР				
								Стадия	Лист	Листов
								Р	22	